


Type:	woning	Schaal:	1 / 100
Niveau:	0	Ontwerp:	Archibal
Slaapkamers:	3	Datum:	03/2022
Oppervlakte woning:	209 m ²		

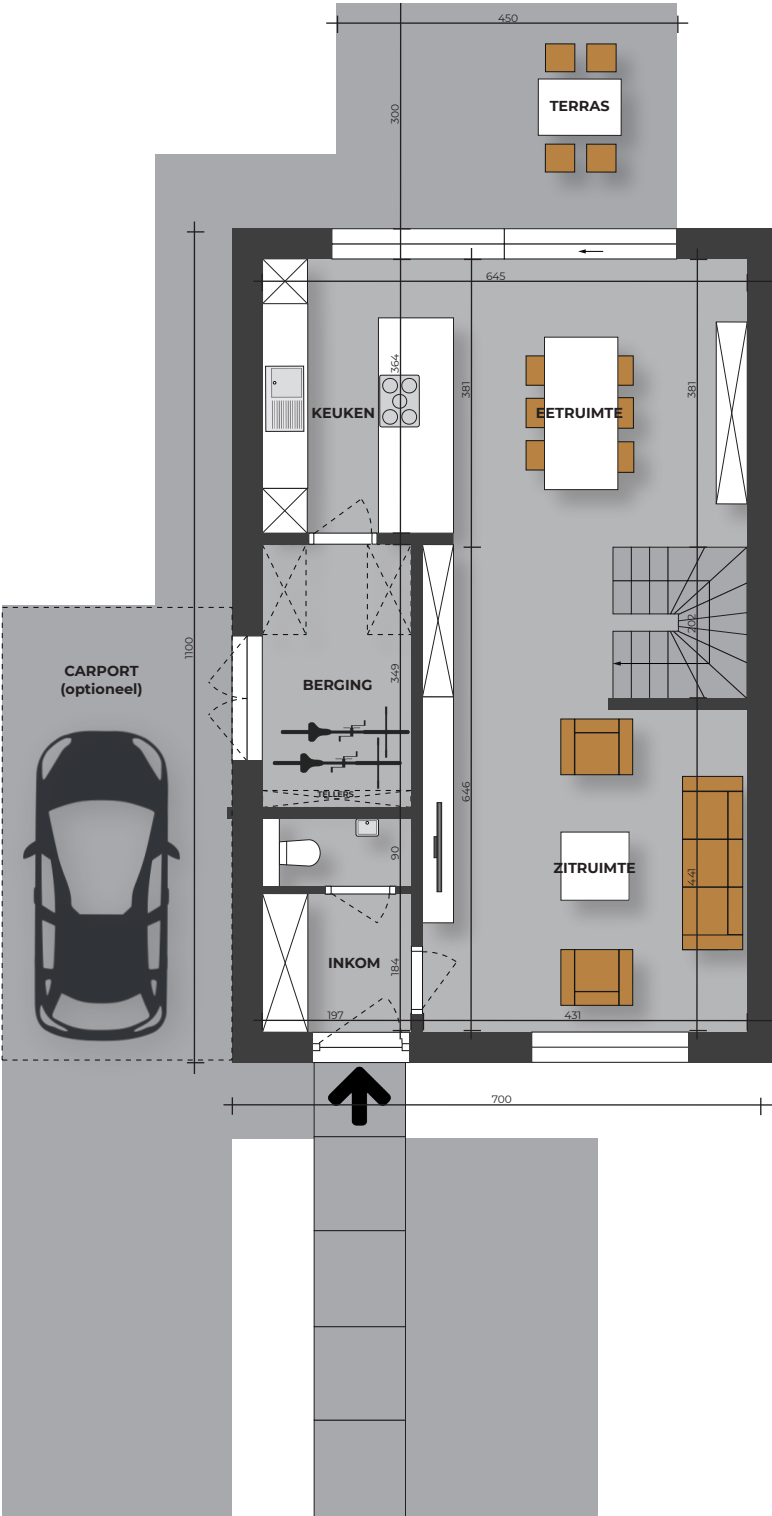


Deze plannen en vermelde afmetingen zijn indicatief. Alle meubilair, keuken, sanitair, verlaagde plafonds en vloerafwerking zijn illustratief. Hiervoor wordt verwezen naar het verkooplastenboek.



VOORGEVEL





ACHTERGEVEL

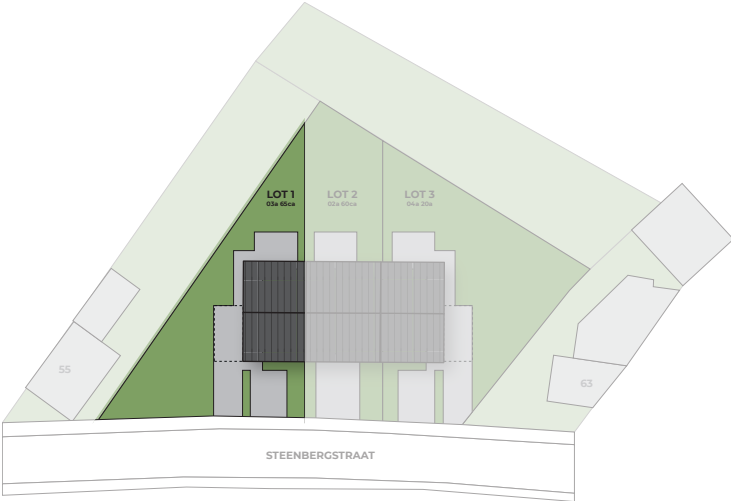

INPLANTING




Type:	woning	Schaal:	1 / 100
Niveau:	1	Ontwerp:	Archibal
Slaapkamers:	3	Datum:	03/2022
Oppervlakte woning:	209 m ²		

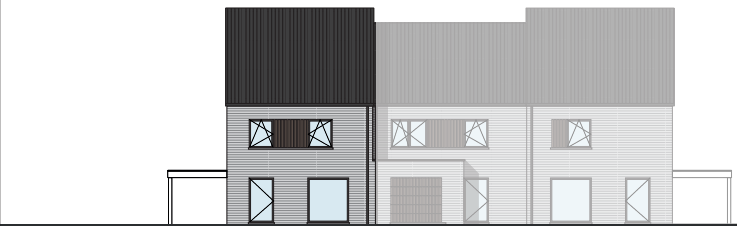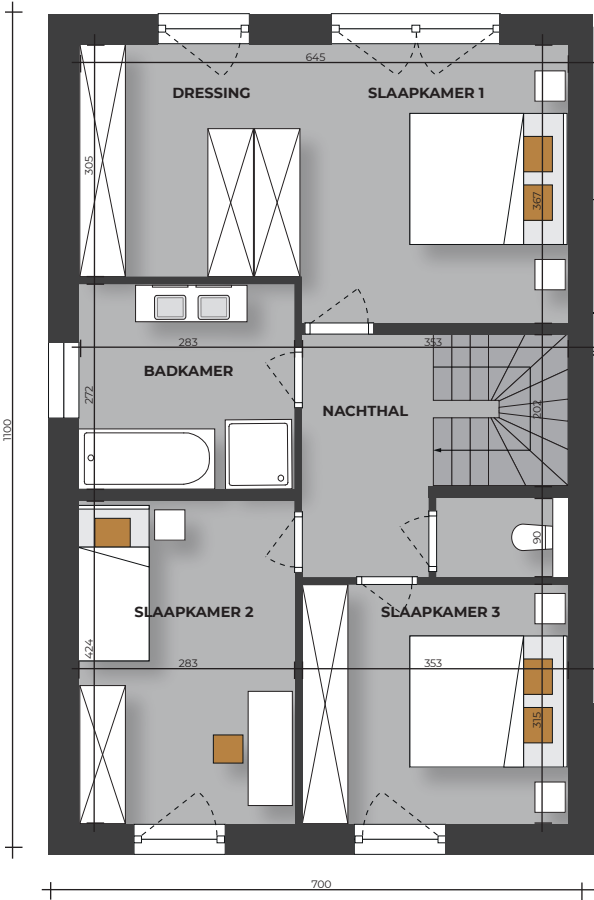

VOORGEVEL





ACHTERGEVEL

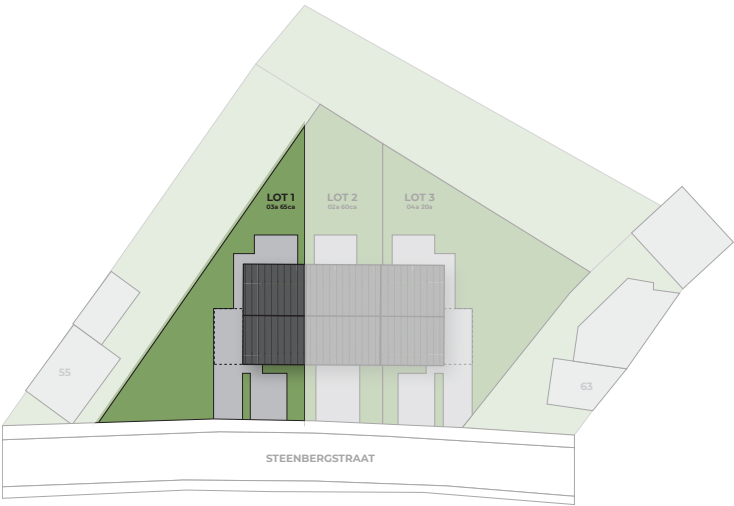

INPLANTING



Type:	woning	Schaal:	1 / 100
Niveau:	2	Ontwerp:	Archibal
Slaapkamers:	3	Datum:	03/2022
Oppervlakte woning:	209 m ²		

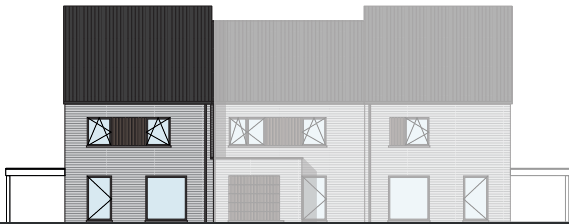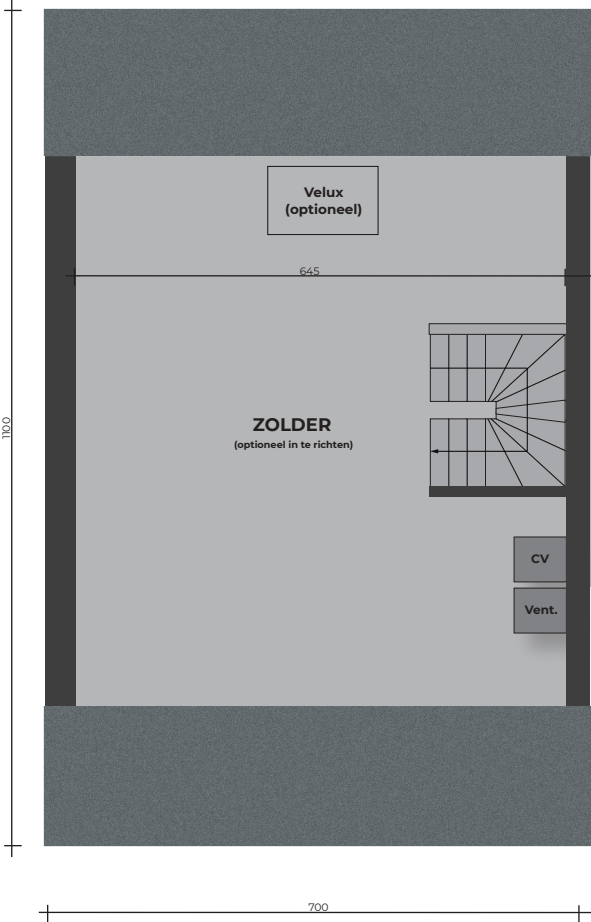

VOORGEVEL



ACHTERGEVEL



INPLANTING

