



Type:	woning	Schaal:	1 / 100
Niveau:	0	Ontwerp:	Archibal
Slaapkamers:	3	Datum:	03/2022
Oppervlakte woning:	205 m²		

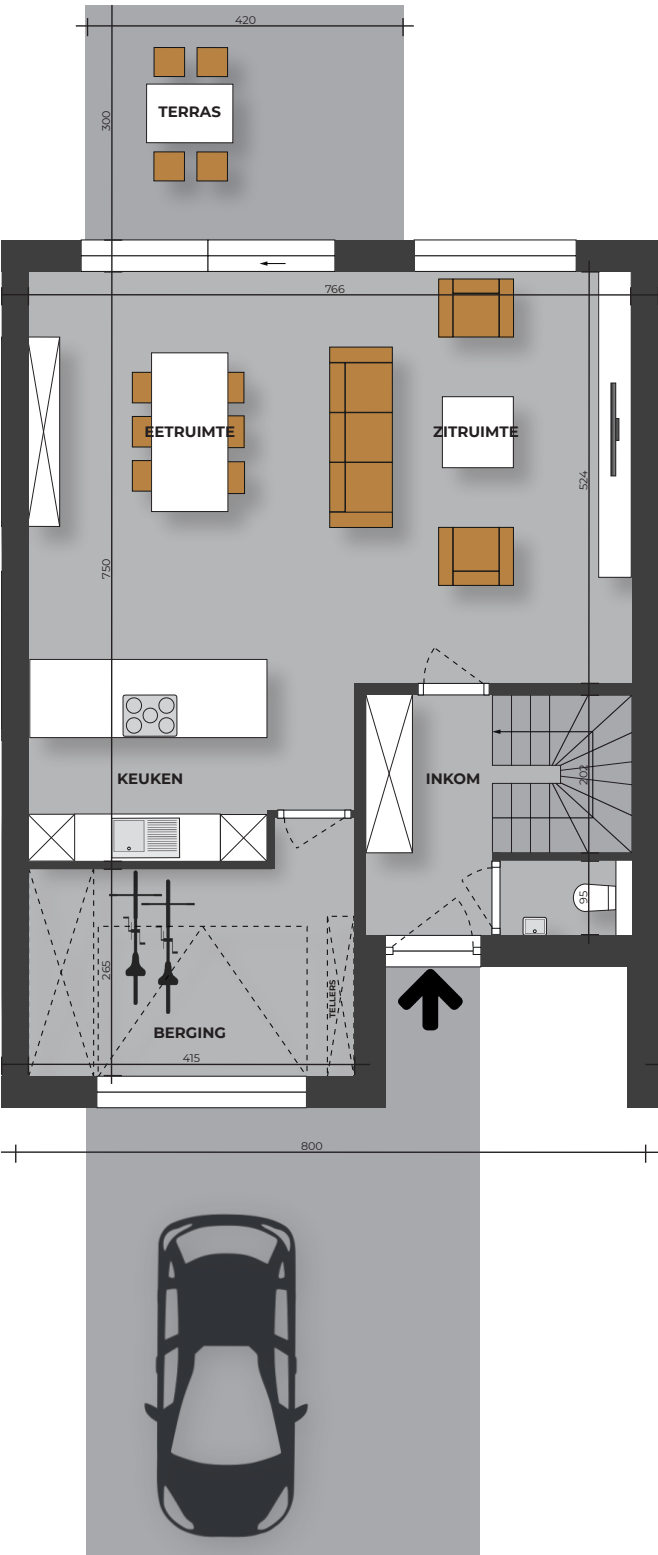

VOORGEVEL




ACHTERGEVEL

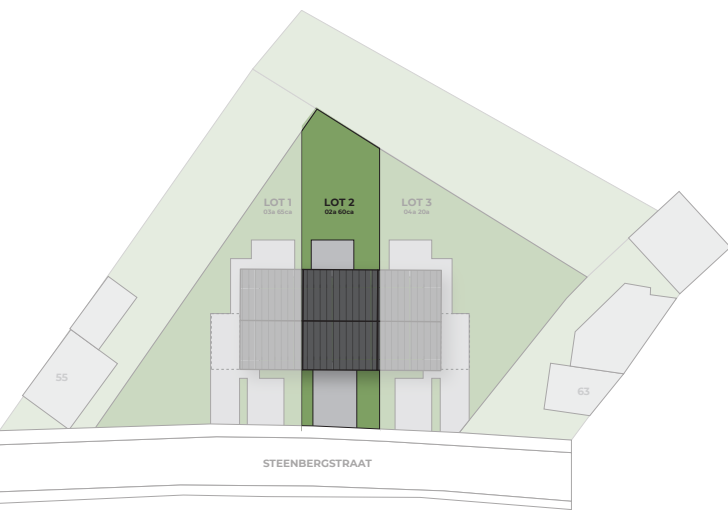

INPLANTING




Type:	woning	Schaal:	1 / 100
Niveau:	1	Ontwerp:	Archibal
Slaapkamers:	3	Datum:	03/2022
Oppervlakte woning:	205 m²		

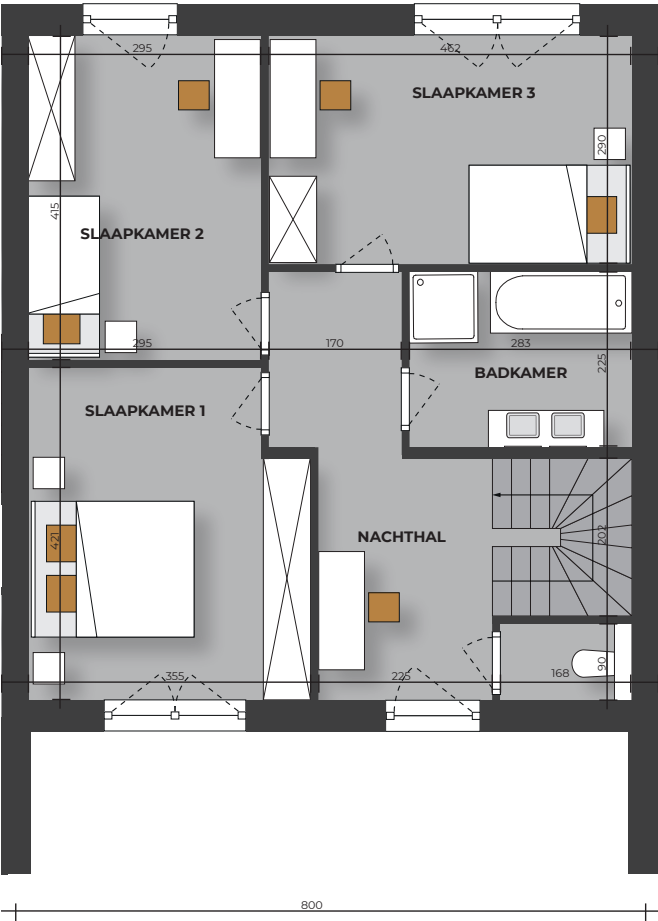

VOORGEVEL



ACHTERGEVEL

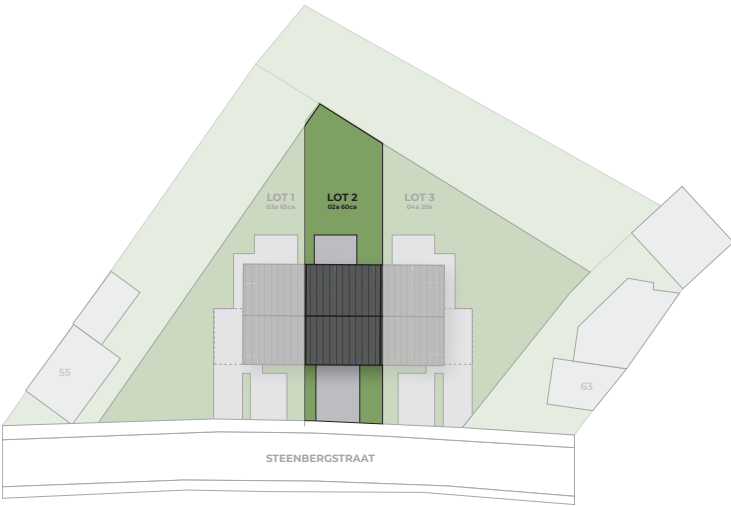

INPLANTING



Type: woning

Niveau: 2

Slaapkamers: 3

Oppervlakte woning: 205 m²

Schaal: 1 / 100

Ontwerp: Archibal


Datum: 03/2022



VOORGEVEL



ACHTERGEVEL

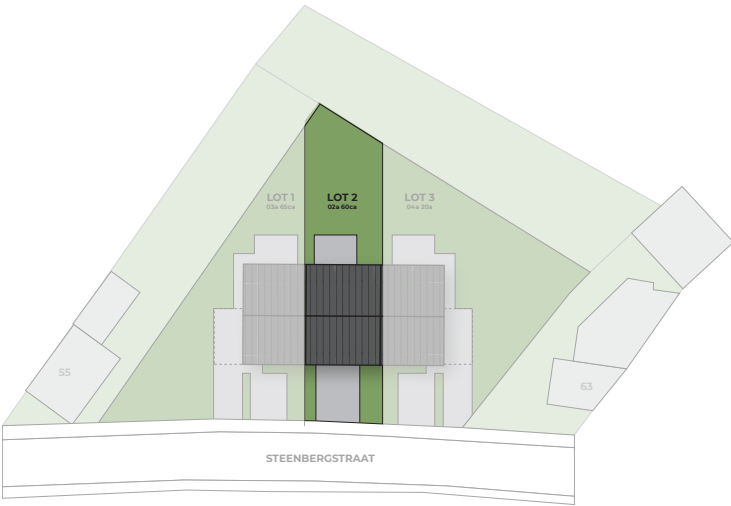

INPLANTING

