

Type:

woning

Niveau:

0

Slaapkamers:

3

Oppervlakte perceel / bouw:

307m² / 219m²

Schaal:


1/100

Datum:


10/2021

Ontwerp:

architectenbureau Waegemans

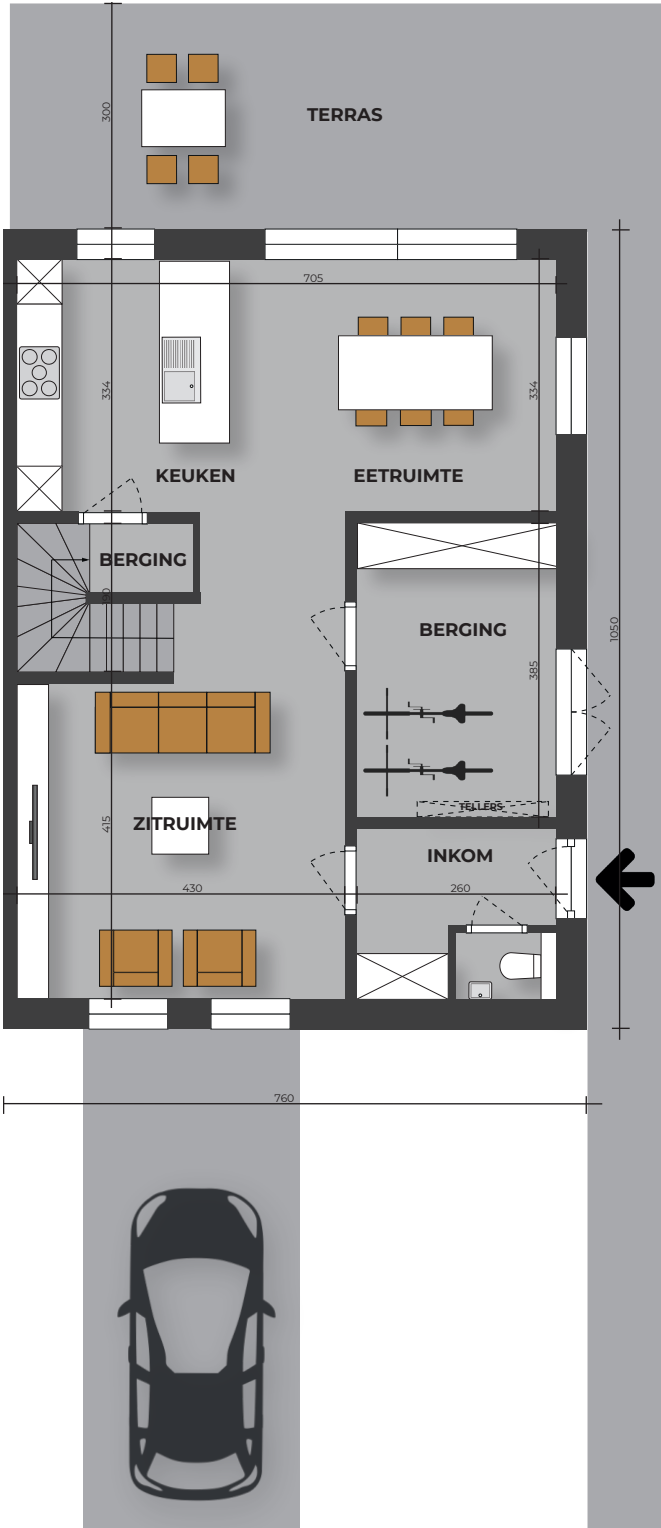

VOORGEVEL

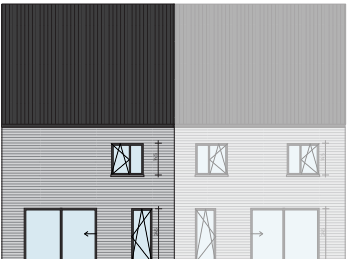

ACHTERGEVEL



LINKERGEVEL

RECHTERGEVEL



INPLANTING

Type:

woning

Niveau:

1

Slaapkamers:

3

Oppervlakte perceel / bouw:

307m² / 219m²

Schaal:


1/100

Datum:


10/2021

Ontwerp:

architectenbureau Waegemans

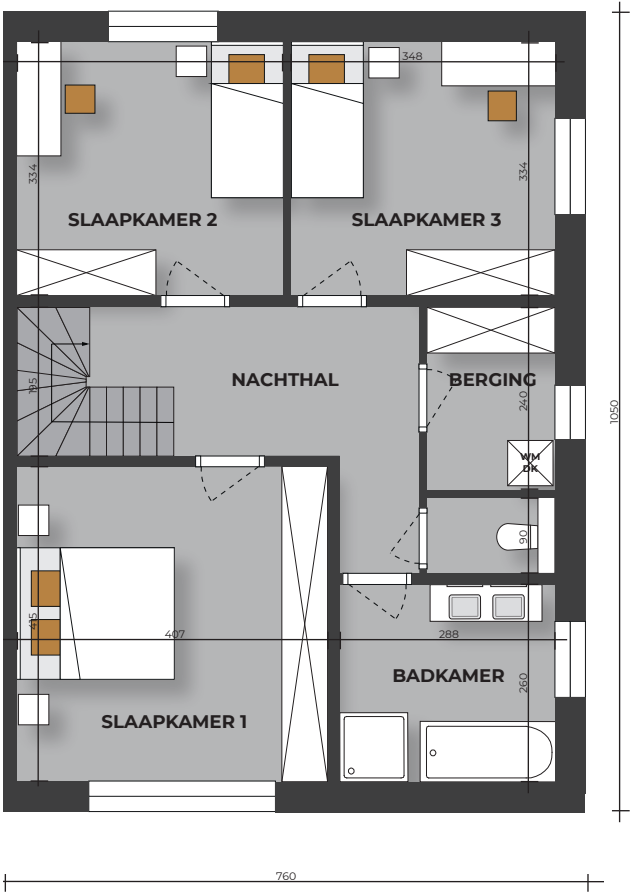

VOORGEVEL

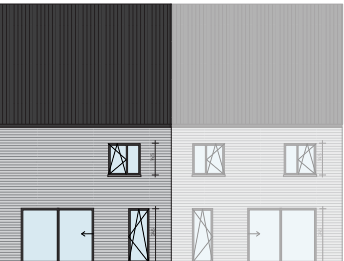

ACHTERGEVEL




LINKERGEVEL

RECHTERGEVEL




INPLANTING


Type:	woning	Schaal:	1/100
Niveau:	2	Datum:	10/2021
Slaapkamers:	3	Ontwerp:	architectenbureau Waegemans
Oppervlakte perceel / bouw:	307m² / 219m²		

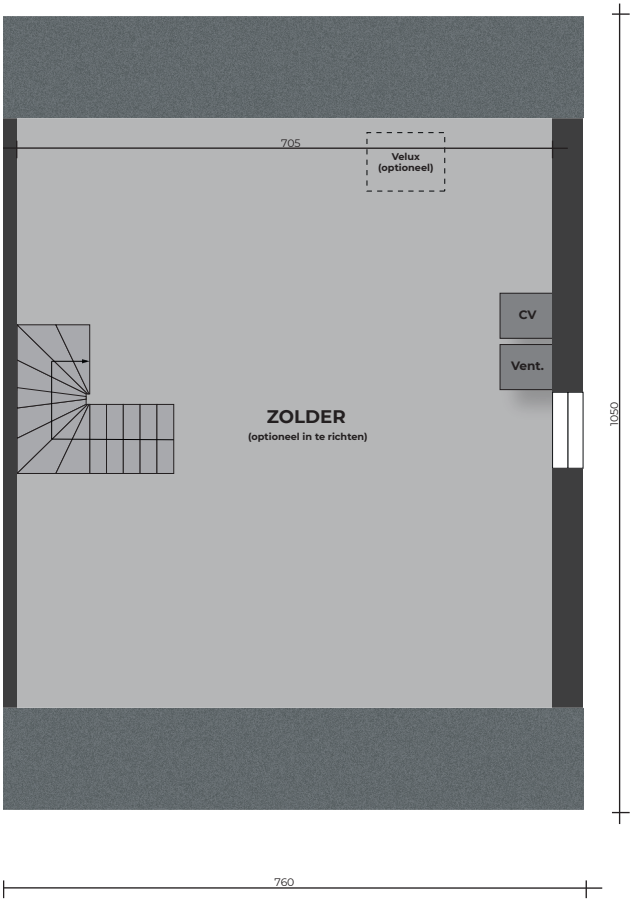


VOORGEVEL

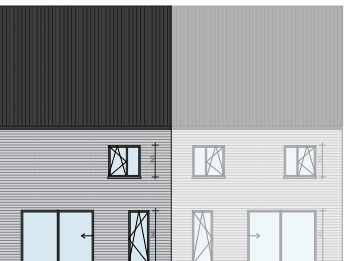

ACHTERGEVEL

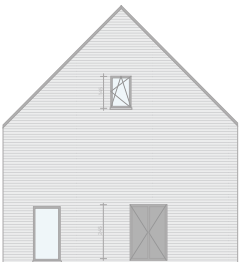

LINKERGEVEL

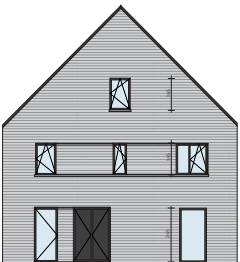

RECHTERGEVEL



INPLANTING