



Type:	woning	Schaal:	1/100
Niveau:	0	Datum:	10/2021
Slaapkamers:	3	Ontwerp:	architectenbureau Waegemans
Oppervlakte perceel / bouw:	330m² / 215m²		

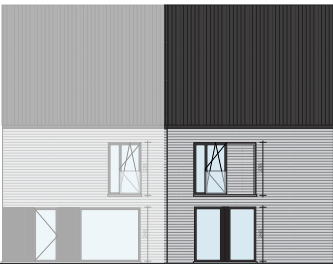

VOORGEVEL

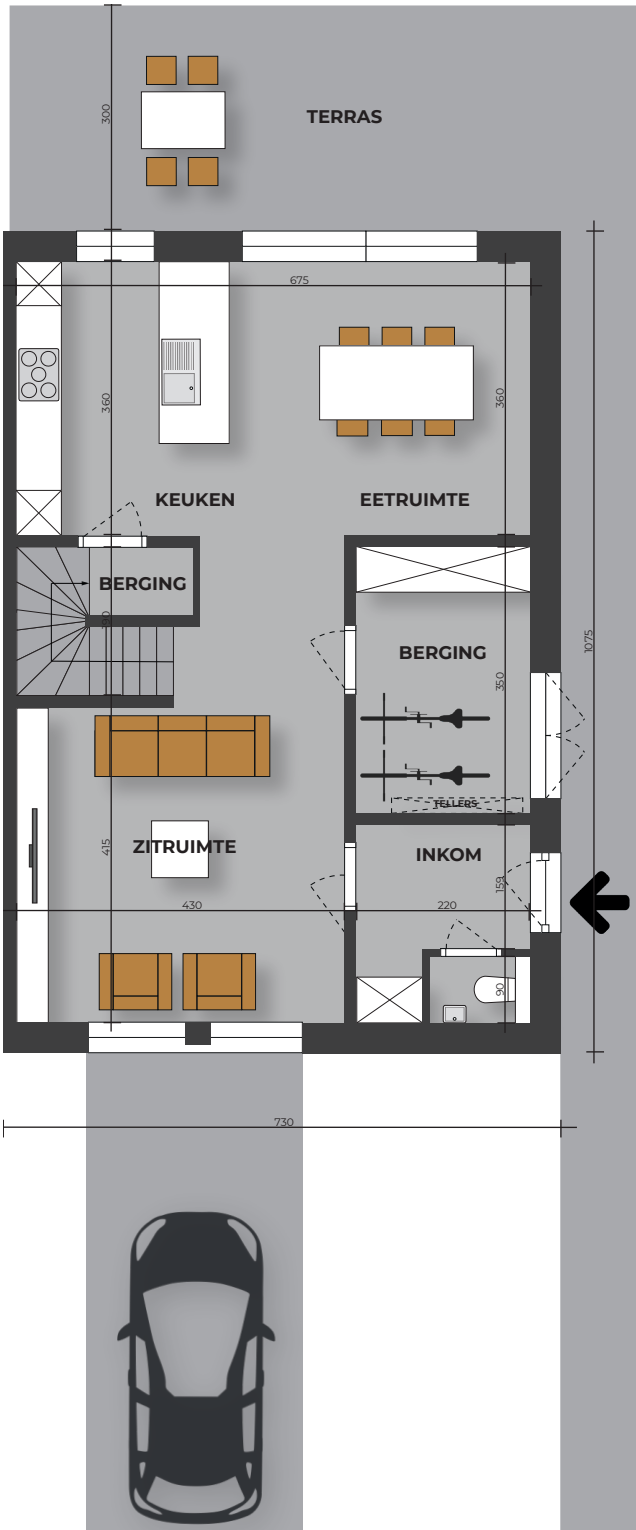

ACHTERGEVEL



LINKERGEVEL

RECHTERGEVEL



INPLANTING

The Oak - Groeneweg & Petterstraat, Affligem

Lot 26

Type:	woning	Schaal:	1/100
Niveau:	1	Datum:	10/2021
Slaapkamers:	3	Ontwerp:	architectenbureau Waegemans
Oppervlakte perceel / bouw:	330m² / 215m²		



VOORGEVEL



ACHTERGEVEL




LINKERGEVEL

RECHTERGEVEL



INPLANTING

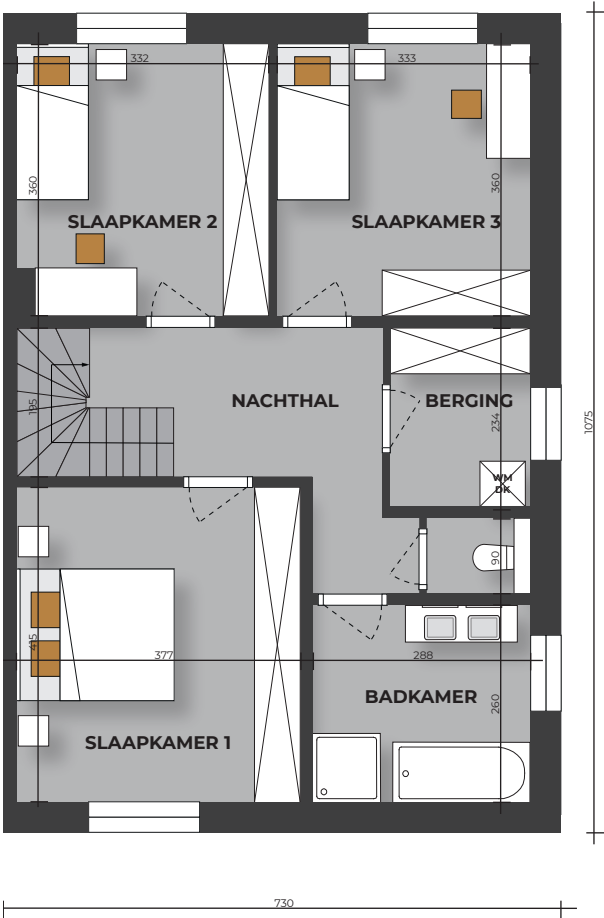

The Oak - Groeneweg & Petterstraat, Affligem

Lot 26

Type:

woning

Schaal:

1/100

Niveau:

2

Datum:

10/2021

Slaapkamers:

3

Ontwerp:

architectenbureau Waegemans

Oppervlakte perceel / bouw:

330m² / 215m²



VOORGEVEL



ACHTERGEVEL



LINKERGEVEL

RECHTERGEVEL



INPLANTING

