

The Oak - Groeneweg & Petterstraat, Affligem

Lot 15

Type:

woning

Schaal:

1/100

Niveau:

0

Datum:

10/2021

Slaapkamers:


3

Ontwerp:

architectenbureau Waegemans

Oppervlakte perceel / bouw:

360m² / 217m²

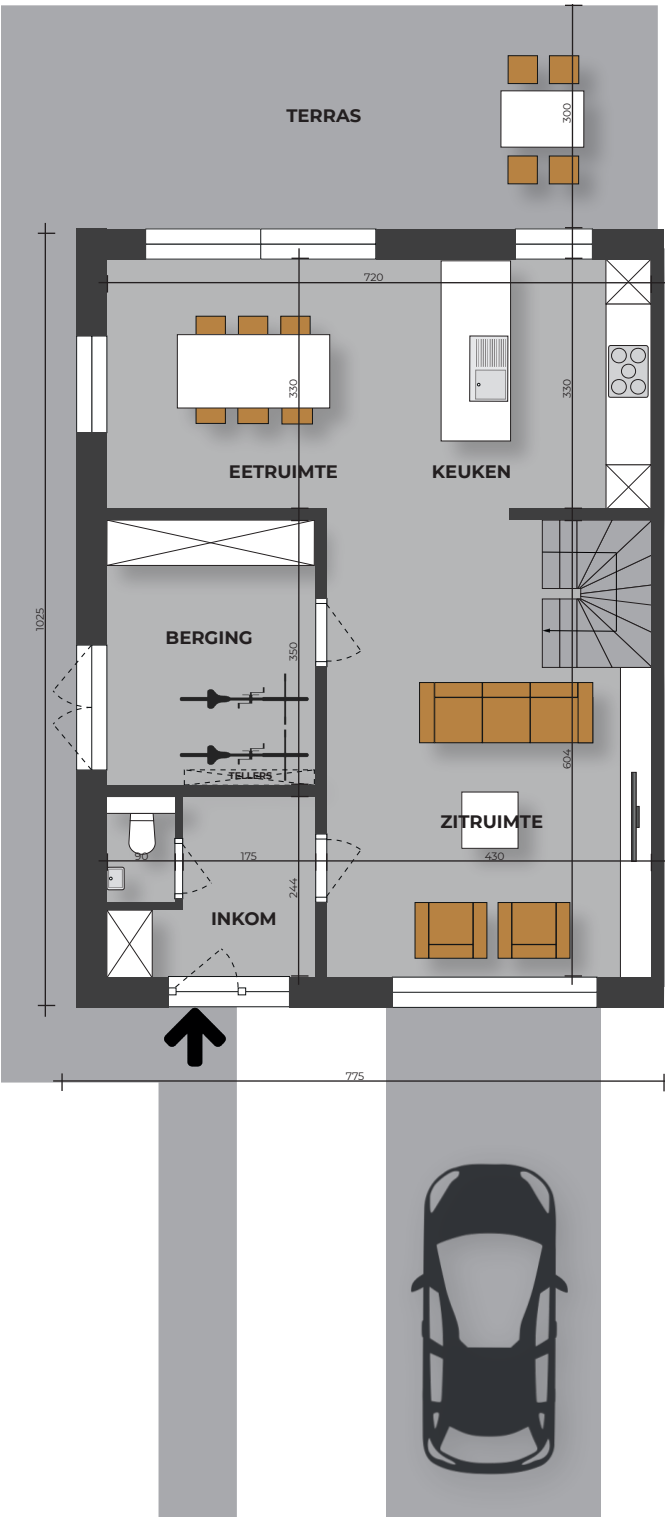

VOORGEVEL



ACHTERGEVEL



LINKERGEVEL

RECHTERGEVEL



INPLANTING

Type:	woning	Schaal:	1/100
Niveau:	1	Datum:	10/2021
Slaapkamers:	3	Ontwerp:	architectenbureau Waegemans
Oppervlakte perceel / bouw:	360m ² / 217m ²		



VOORGEVEL



ACHTERGEVEL




LINKERGEVEL

RECHTERGEVEL



INPLANTING

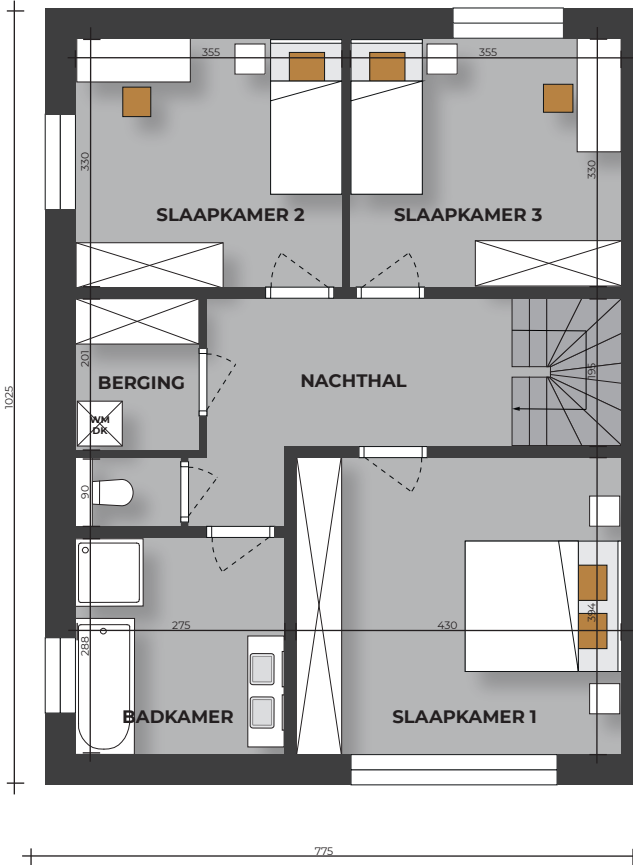

The Oak - Groeneweg & Petterstraat, Affligem

Lot 15

Type:	woning	Schaal:	1/100
Niveau:	2	Datum:	10/2021
Slaapkamers:	3	Ontwerp:	architectenbureau Waegemans
Oppervlakte perceel / bouw:	360m ² / 217m ²		



VOORGEVEL



ACHTERGEVEL



LINKERGEVEL

RECHTERGEVEL



INPLANTING

