

The Oak - Groeneweg & Petterstraat, Affligem

Lot 6

Type:

woning

Niveau:

0

Slaapkamers:

3

Oppervlakte perceel / bouw:

211m² / 220m²

Schaal:


1/100

Datum:

10/2021

Ontwerp:

architectenbureau Waegemans

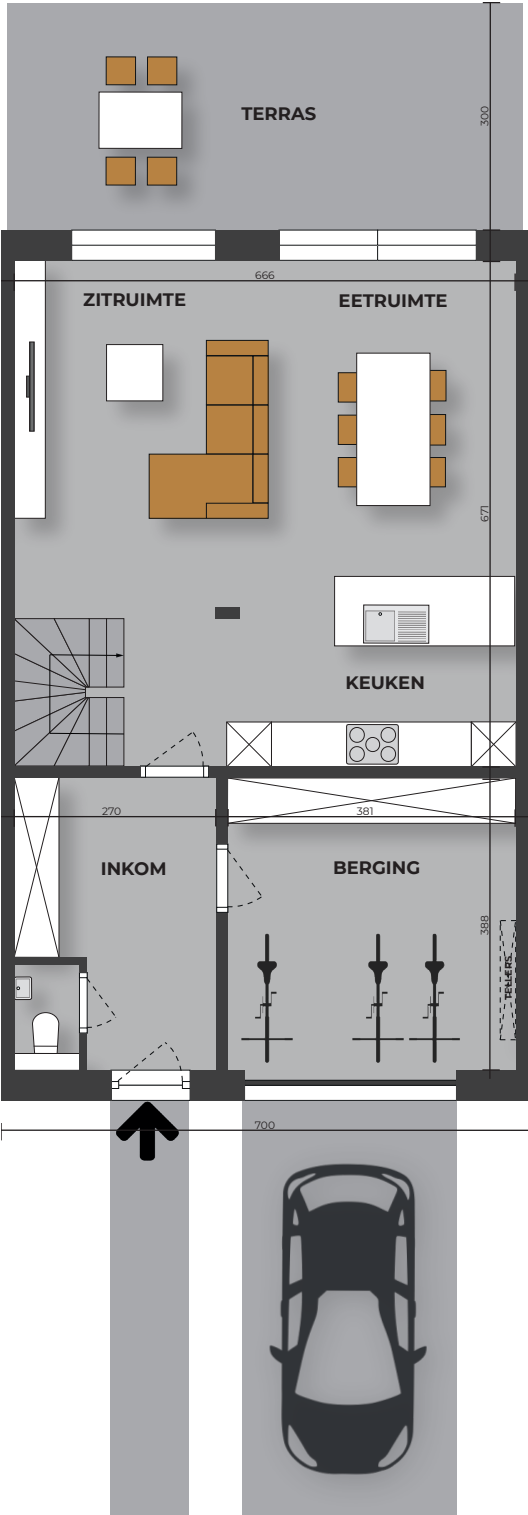


VOORGEVEL



ACHTERGEVEL



LINKERGEVEL

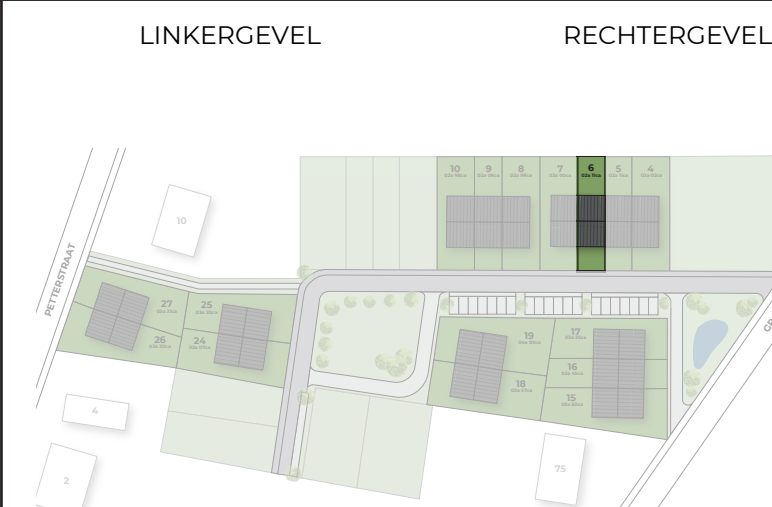

RECHTERGEVEL



INPLANTING

The Oak - Groeneweg & Petterstraat, Affligem

Lot 6

Type:

woning

Schaal:

1/100

Niveau:

1

Datum:

10/2021

Slaapkamers:


3

Ontwerp:

architectenbureau Waegemans

Oppervlakte perceel / bouw:


211m² / 220m²

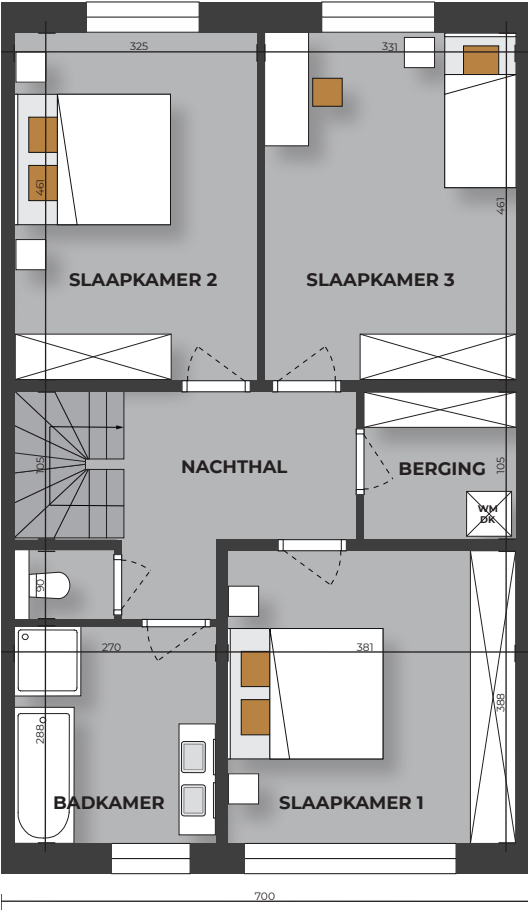


The Oak - Groeneweg & Petterstraat, Affligem

Lot 6

Type:	woning		
Niveau:	2	Schaal:	1/100
Slaapkamers:	3	Datum:	10/2021
Oppervlakte perceel / bouw:	211m ² / 220m ²	Ontwerp:	architectenbureau Waegemans

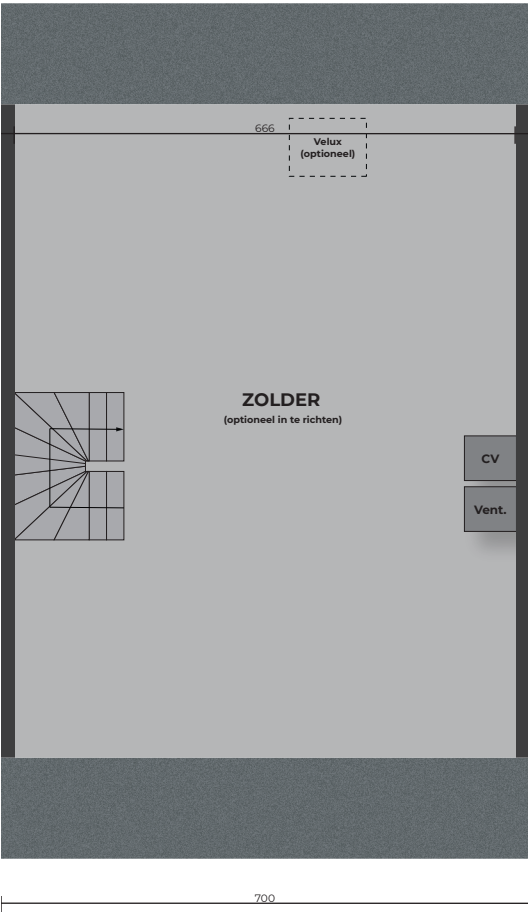

VOORGEVEL

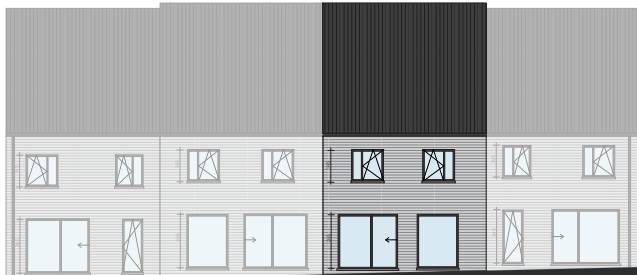

ACHTERGEVEL



LINKERGEVEL

RECHTERGEVEL



INPLANTING