

The Oak - Groeneweg & Petterstraat, Affligem

Lot 7

Type:

woning

Schaal:

1/100

Niveau:

0

Datum:

10/2021

Slaapkamers:


3

Ontwerp:

architectenbureau Waegemans

Oppervlakte perceel / bouw:

300m² / 207m²

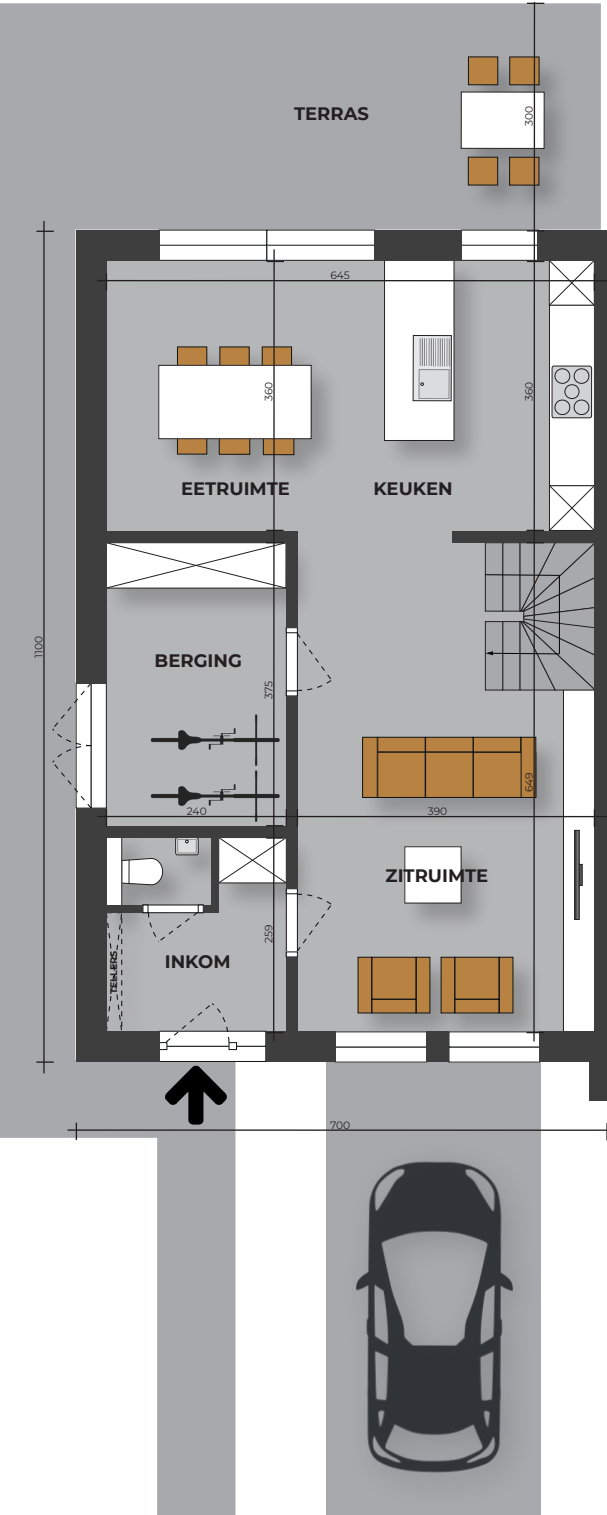

VOORGEVEL



ACHTERGEVEL



LINKERGEVEL

RECHTERGEVEL




INPLANTING

The Oak - Groeneweg & Petterstraat, Affligem

Lot 7

Type:	woning	Schaal:	1/100
Niveau:	1	Datum:	10/2021
Slaapkamers:	3	Ontwerp:	architectenbureau Waegemans
Oppervlakte perceel / bouw:	300m ² / 207m ²		

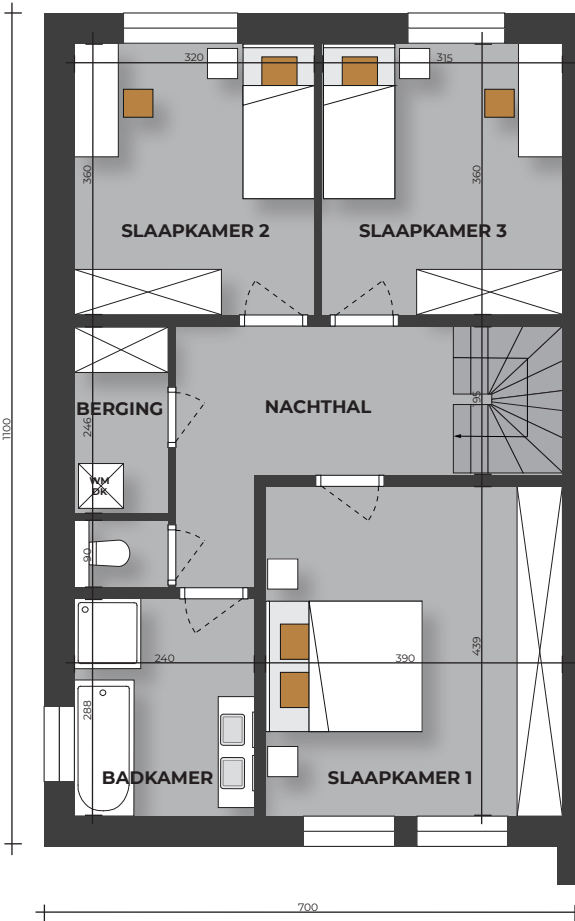

VOORGEVEL



ACHTERGEVEL



LINKERGEVEL

RECHTERGEVEL



INPLANTING

The Oak - Groeneweg & Petterstraat, Affligem

Lot 7

Type:

woning

Schaal:

1/100

Niveau:

2

Datum:

10/2021

Slaapkamers:


3

Ontwerp:

architectenbureau Waegemans

Oppervlakte perceel / bouw:


300m² / 207m²

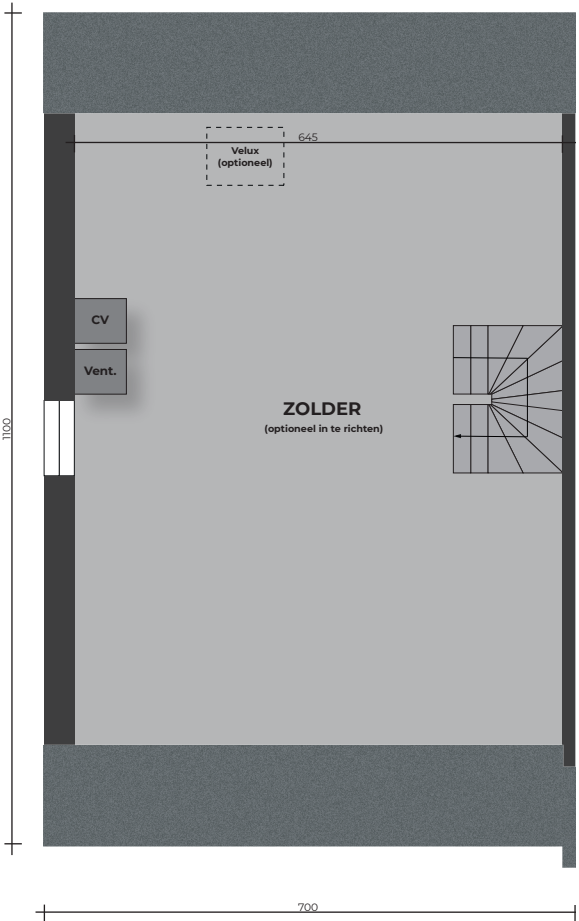

VOORGEVEL



ACHTERGEVEL

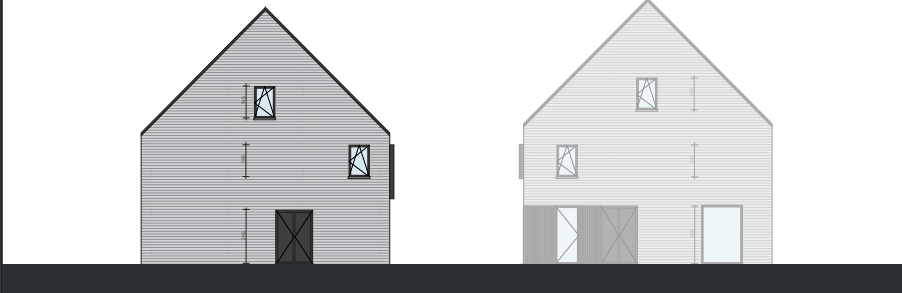

LINKERGEVEL

RECHTERGEVEL



INPLANTING