

The Hawk - Havikstraat, Berlaar

Lot 3

Type:

woning

Niveau:

0

Slaapkamers:

3

Oppervlakte perceel / bouw:

05a 27ca / 207m²

Schaal:


1/100

Ontwerp:

Des Beaux

Datum:


08/2021

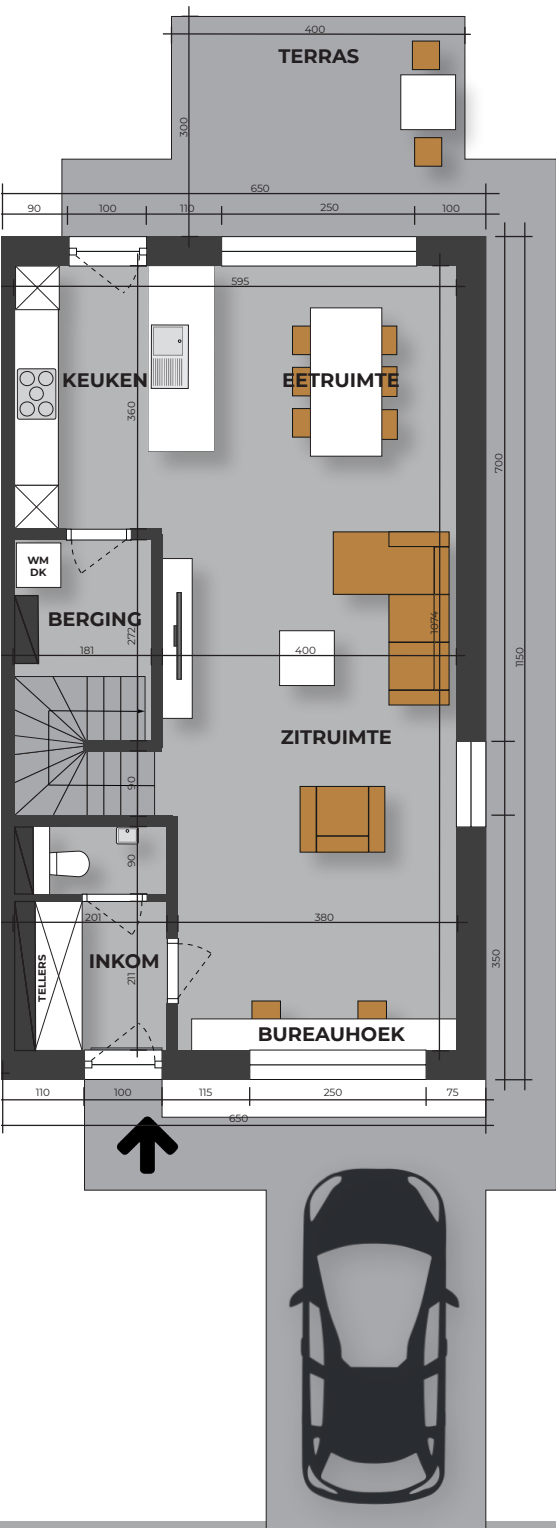

VOORGEVEL



ACHTERGEVEL

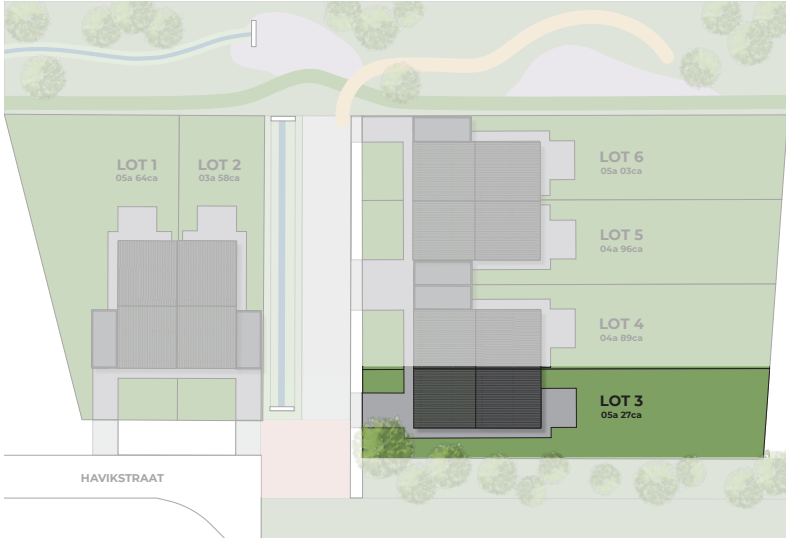

INPLANTING



The Hawk - Havikstraat, Berlaar

Lot 3

Type:

woning

Niveau:

1

Slaapkamers:

3

Oppervlakte perceel / bouw:

05a 27ca / 207m²

Schaal:


1/100

Ontwerp:

Des Beaux

Datum:


08/2021

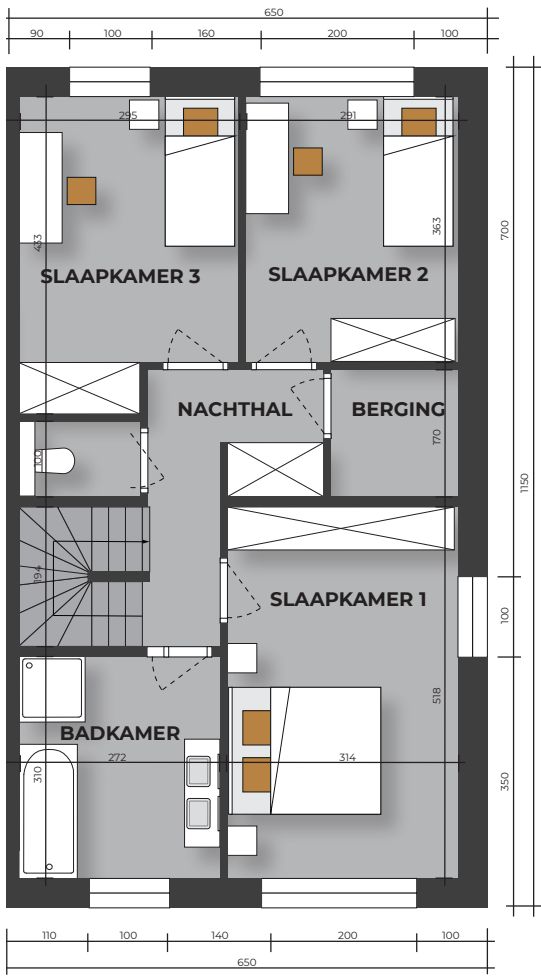

VOORGEVEL



ACHTERGEVEL

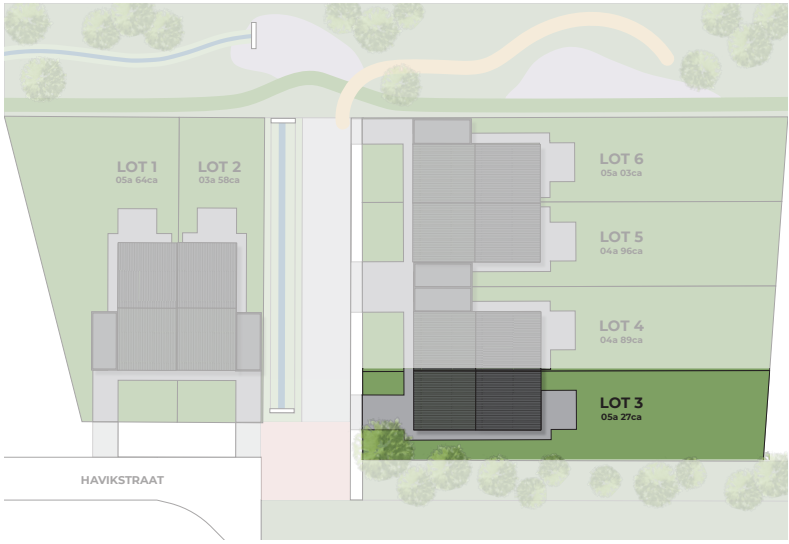


INPLANTING



The Hawk - Havikstraat, Berlaar

Lot 3


Type:	woning	Schaal:	1/100
Niveau:	2	Ontwerp:	Des Beaux
Slaapkamers:	3	Datum:	08/2021
Oppervlakte perceel / bouw:	05a 27ca / 207m²		

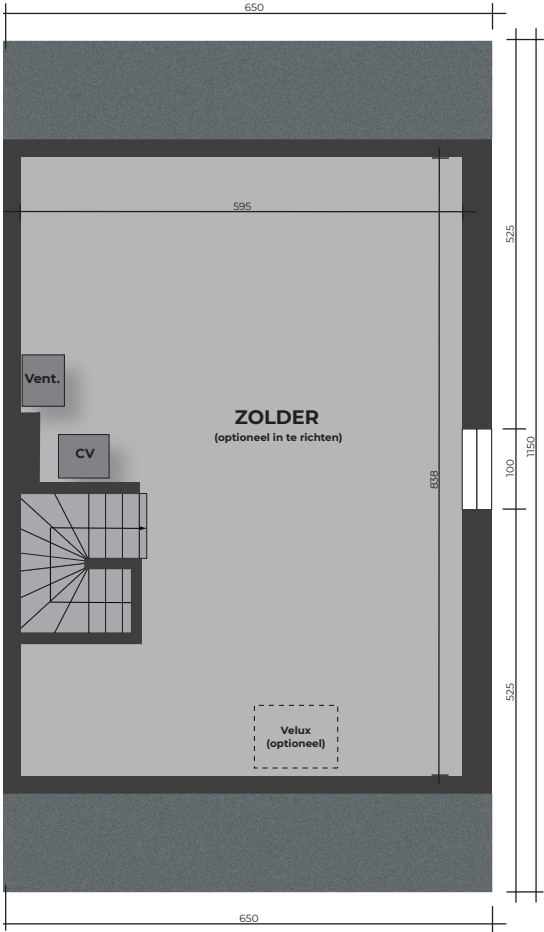

VOORGEVEL



ACHTERGEVEL

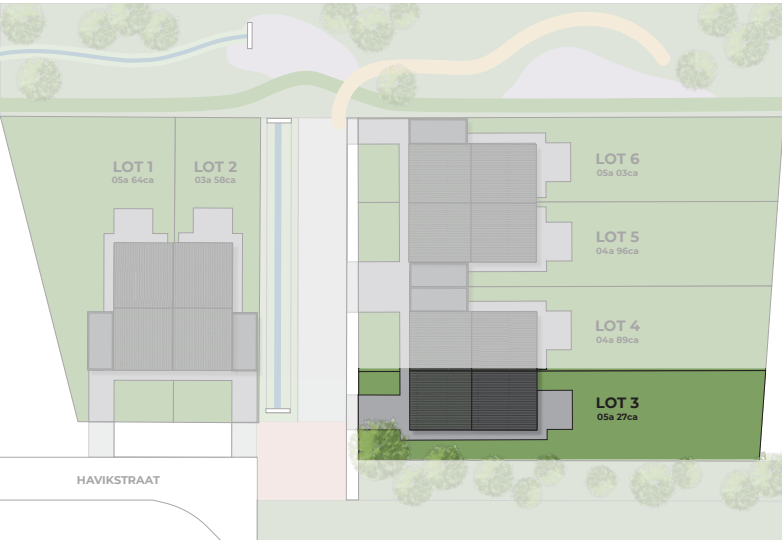

INPLANTING

