


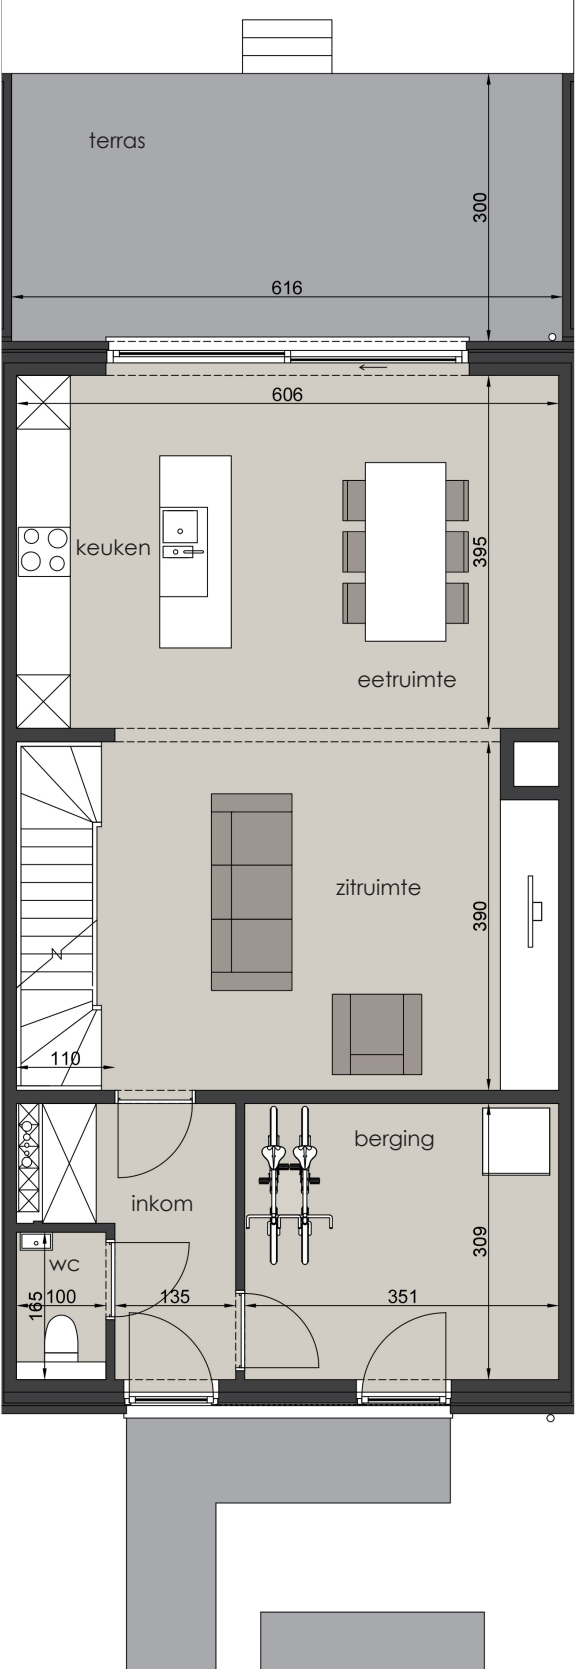

Type: Woning
Niveau: 0
Slaapkamers: 3
Oppervlakte woning: 207 m²

Ontwerp: BUREAU W
Datum: 10/2025



VOORGEVEL



ACHTERGEVEL



INPLANTING




Deze plannen en vermelde afmetingen zijn indicatief. Alle meubilair, keuken, sanitair, verlaagde plafonds en vloerafwerking zijn illustratief. Hiervoor wordt verwezen naar het verkoopplatenboek.




Type: Woning
Niveau: 1
Slaapkamers: 3
Oppervlakte woning: 207 m²

Ontwerp: BUREAU W
Datum: 10/2025

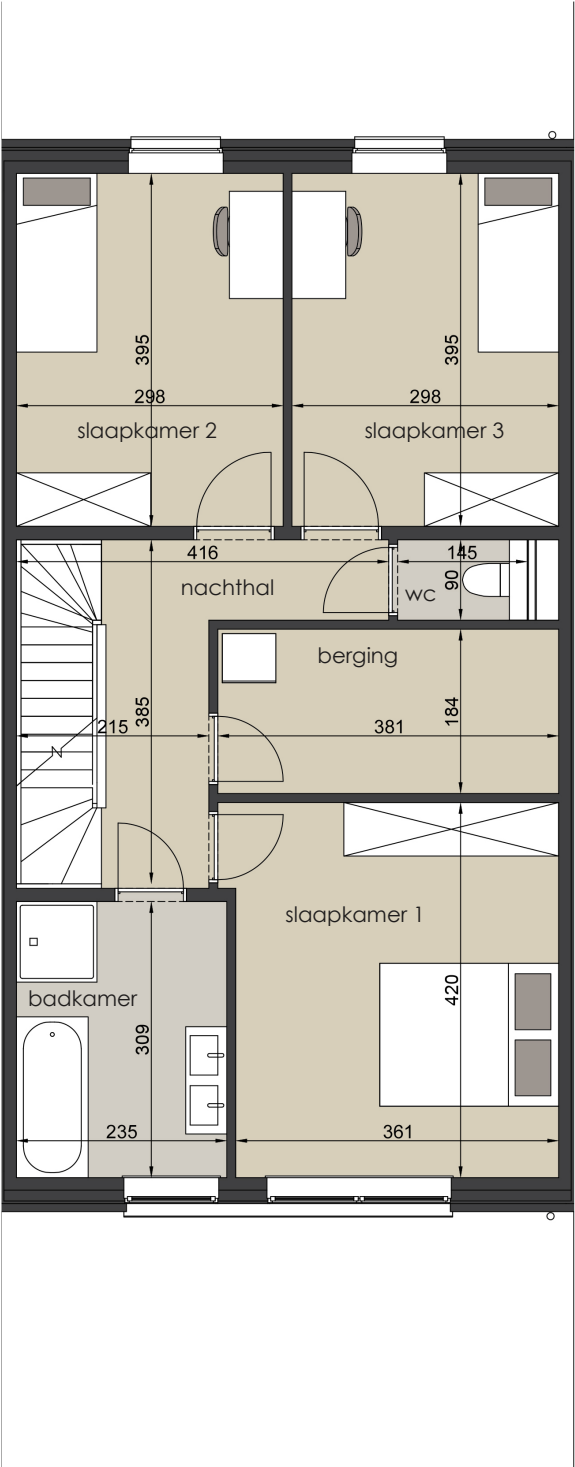

VOORGEVEL

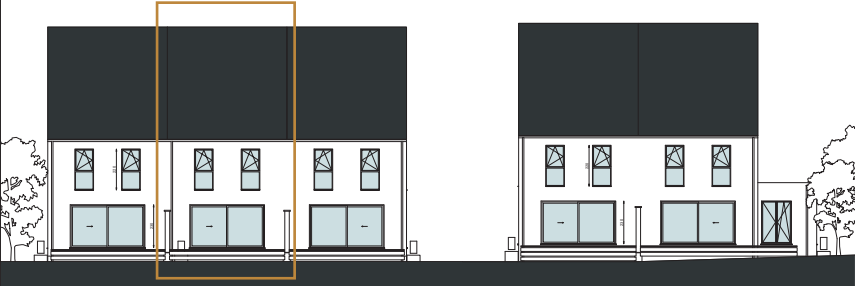

ACHTERGEVEL



INPLANTING



Deze plannen en vermelde afmetingen zijn indicatief. Alle meubilair, keuken, sanitair, verlaagde plafonds en vloerafwerking zijn illustratief. Hiervoor wordt verwezen naar het verkooplastenboek.

Type:Woning


Niveau:2

Slaapkamers:3


Oppervlakte woning:207 m²

Ontwerp: BUREAU W

Datum: 10/2025

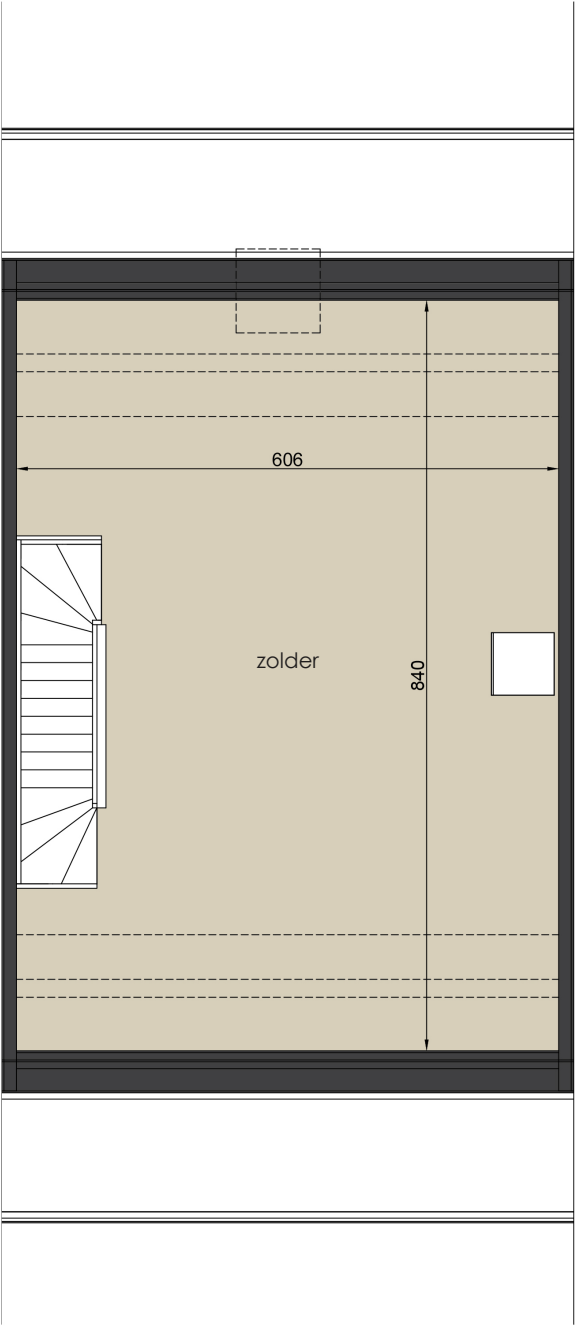

VOORGEVEL

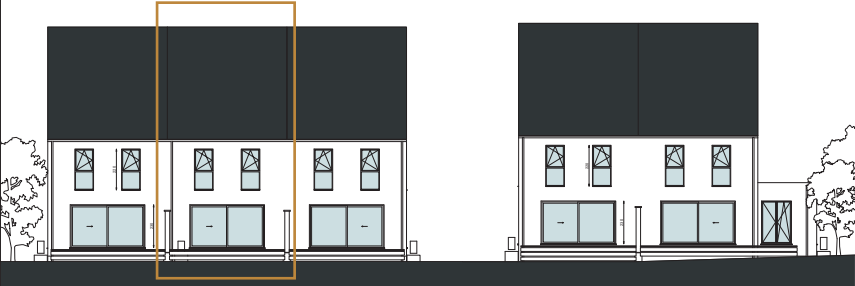

ACHTERGEVEL



INPLANTING



Deze plannen en vermelde afmetingen zijn indicatief. Alle meubilair, keuken, sanitair, verlaagde plafonds en vloerafwerking zijn illustratief. Hiervoor wordt verwezen naar het verkooplastenboek.